



Département de Seine et Marne
Commune de Moissy-Cramayel

PLAN LOCAL D'URBANISME

PLAN DES RESEAUX


PARTIE SUD

LEGENDE

- Réseaux EP-EU
- Réseau Eaux Usées
- Réseau Eaux Pluviales
- Regards
- Regard eau pluviale
- Regard eau usée
- Réseau d'eau
- Réseau Eau
- ▲ Borne d'incendie
- ▬ Limite de la commune



Echelle 1/5000

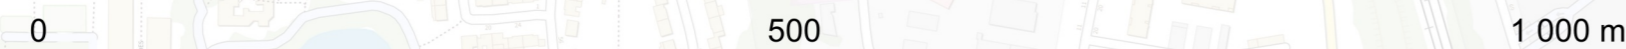

MAIRIE DE MOISSY-CRAMAYEL
Bureau d'études - Pôle aménagement / Urbanisme

Place du souvenir - BP 24
77557 Moissy-Cramayel cedex
Tel : 01 64 88 16 17
Mail : bureaueudes@ville-moissycramayel.fr
Site : www.moissy-cramayel.fr

Sources des données : service SIG Grand Paris Sud Seine Essonne Sénart
mise en forme : Bureau d'études Ville de Moissy-Cramayel - Réaliser sous Qgis
extraction des données le 14/02/2025