



Département de Seine et Marne  
Commune de Moissy-Cramayel



### PLAN LOCAL D'URBANISME

### PLAN DES RESEAUX

PARTIE CENTRALE

#### LEGENDE

- Réseaux EP-EU
- Réseau Eaux Usées
- Réseau Eaux Pluviales
- Regards
- Regard eau pluviale
- Regard eau usée
- Réseau d'eau
- Réseau Eau
- ▲ Borne d'incendie
- ▬ Limite de la commune

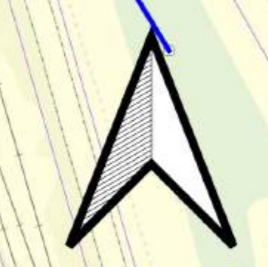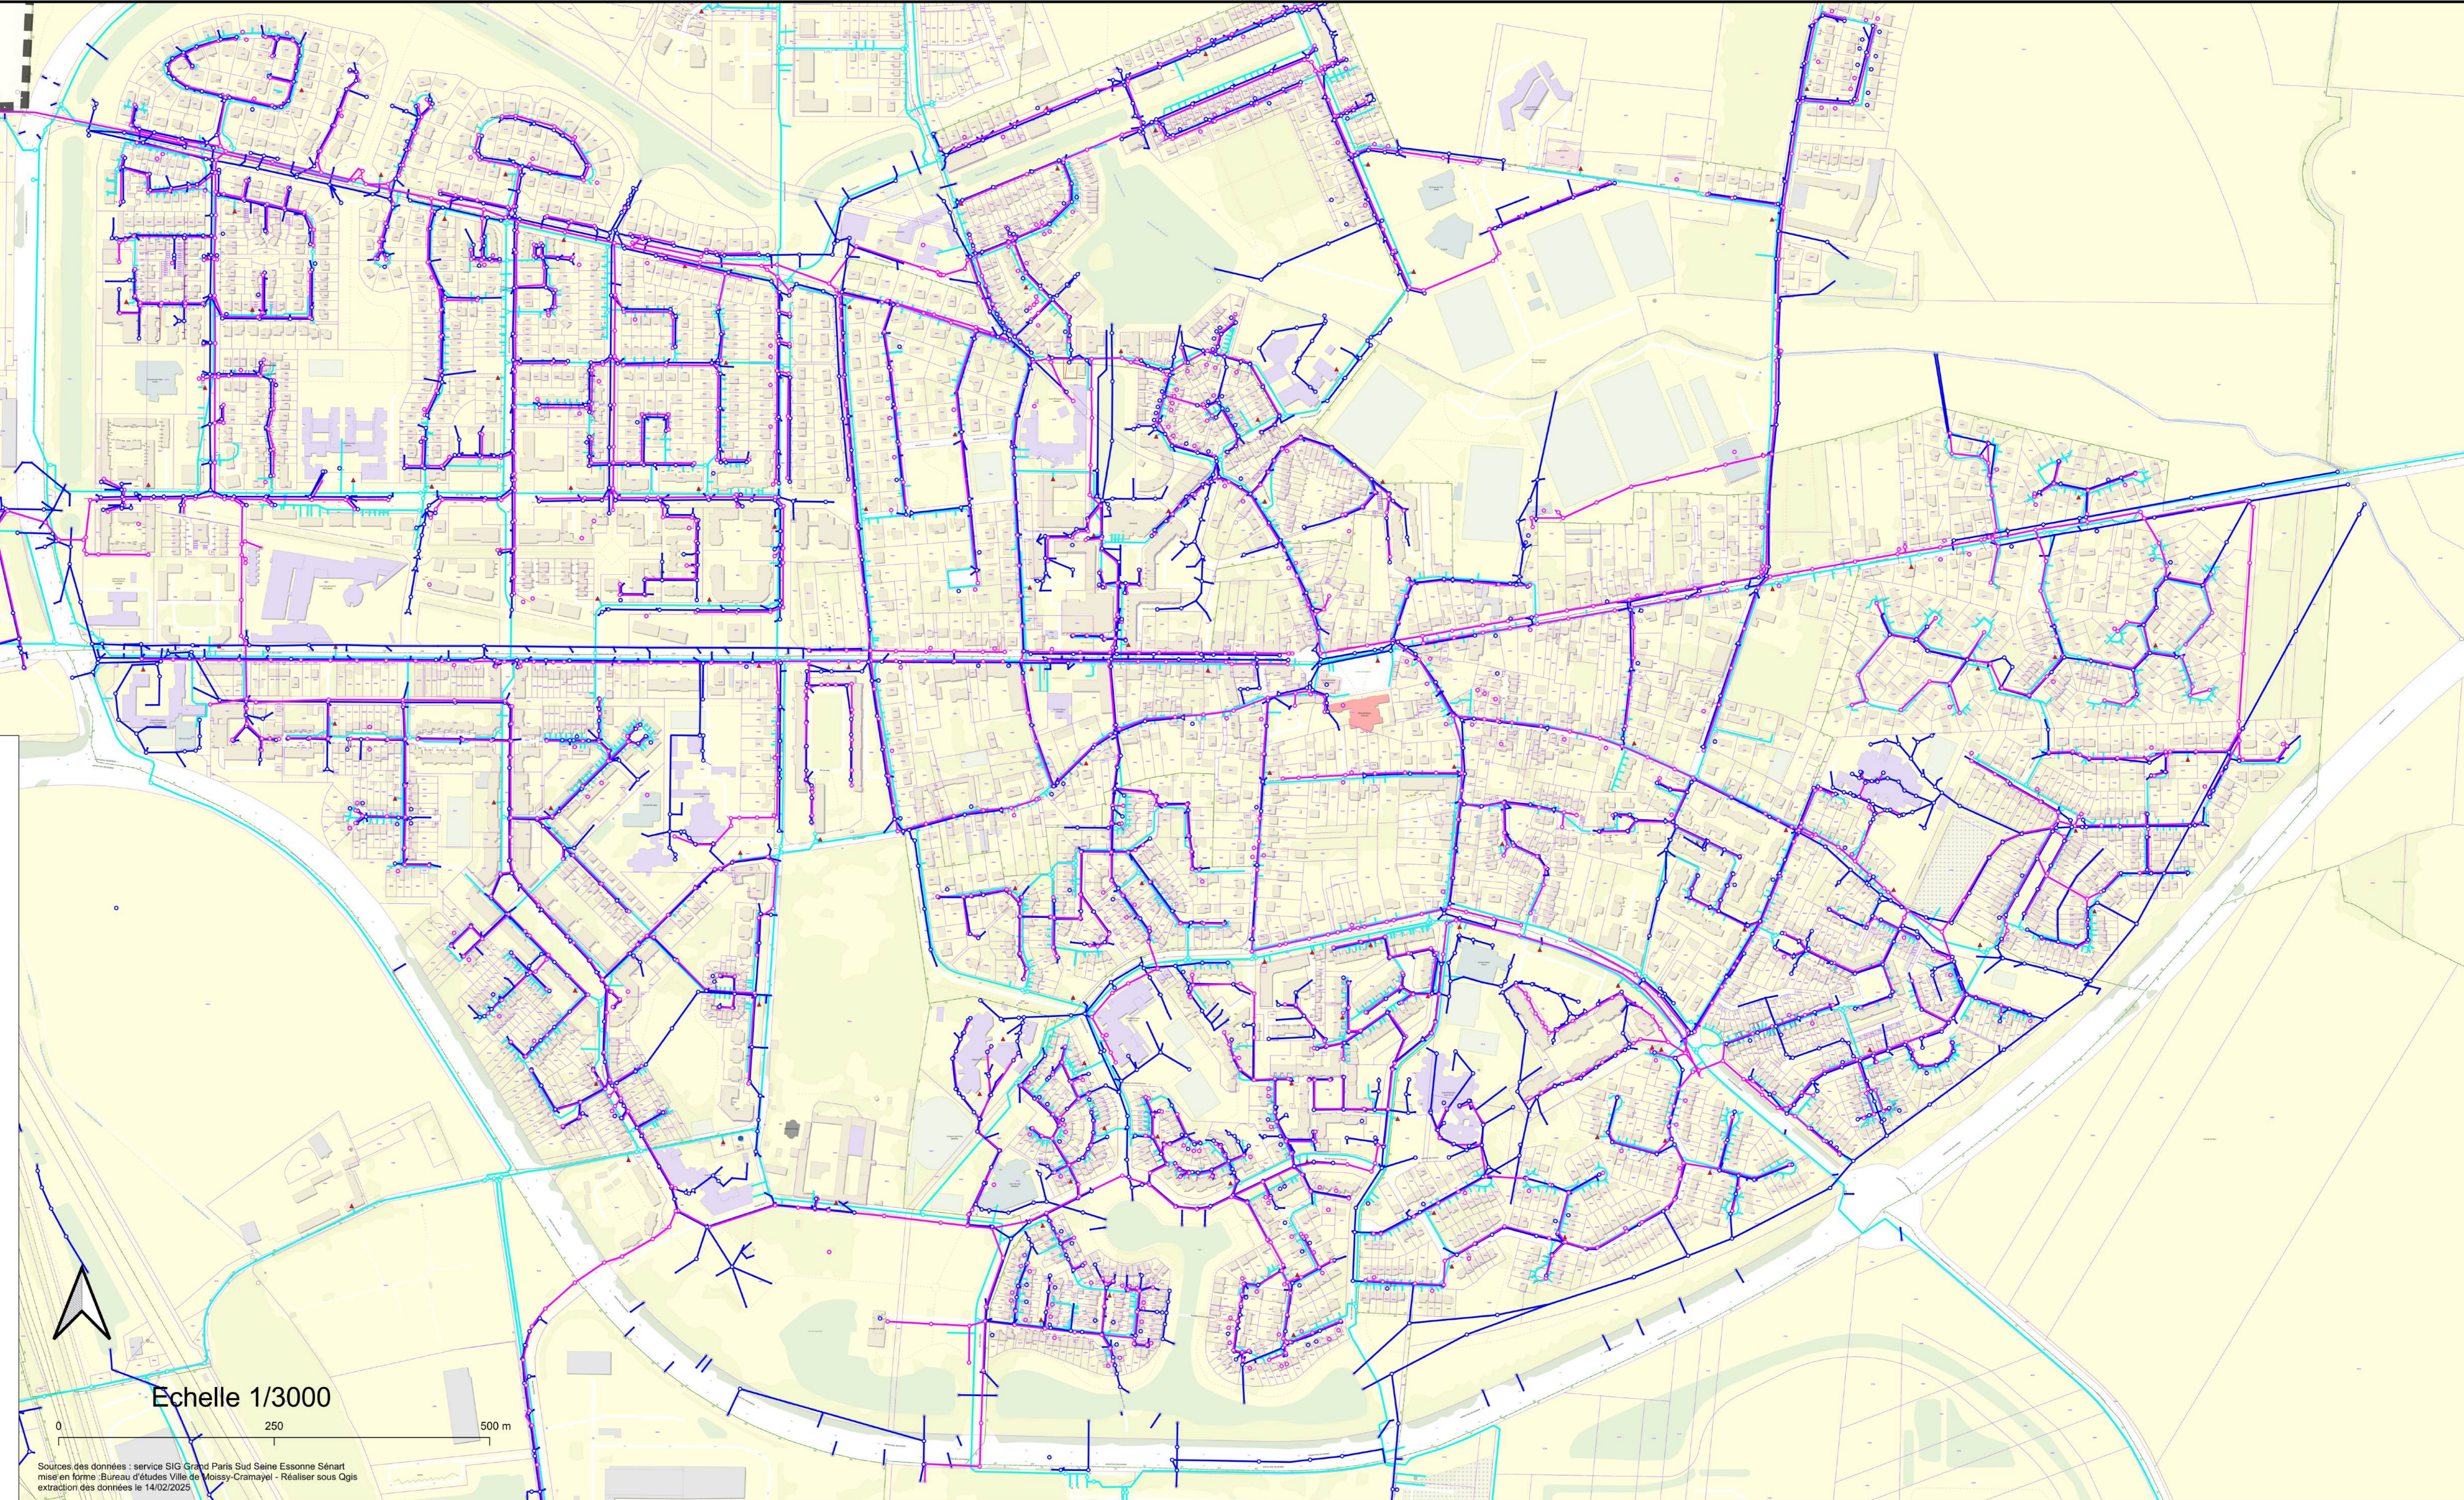

Echelle 1/3000



Mairie de Moissy-Cramayel  
Bureau d'études - Pôle aménagement / Urbanisme  
Place du souvenir - BP 24  
77557 Moissy-Cramayel cedex  
Tel : 01 64 88 16 17  
Mail : bureaueudes@ville-moissycramayel.fr  
Site : www.moissy-cramayel.fr

Sources des données : service SIG Grand Paris Sud Seine Essonne Sénart  
mise en forme : Bureau d'études Ville de Moissy-Cramayel - Réaliser sous Qgis  
extraction des données le 14/02/2025